装

订

线

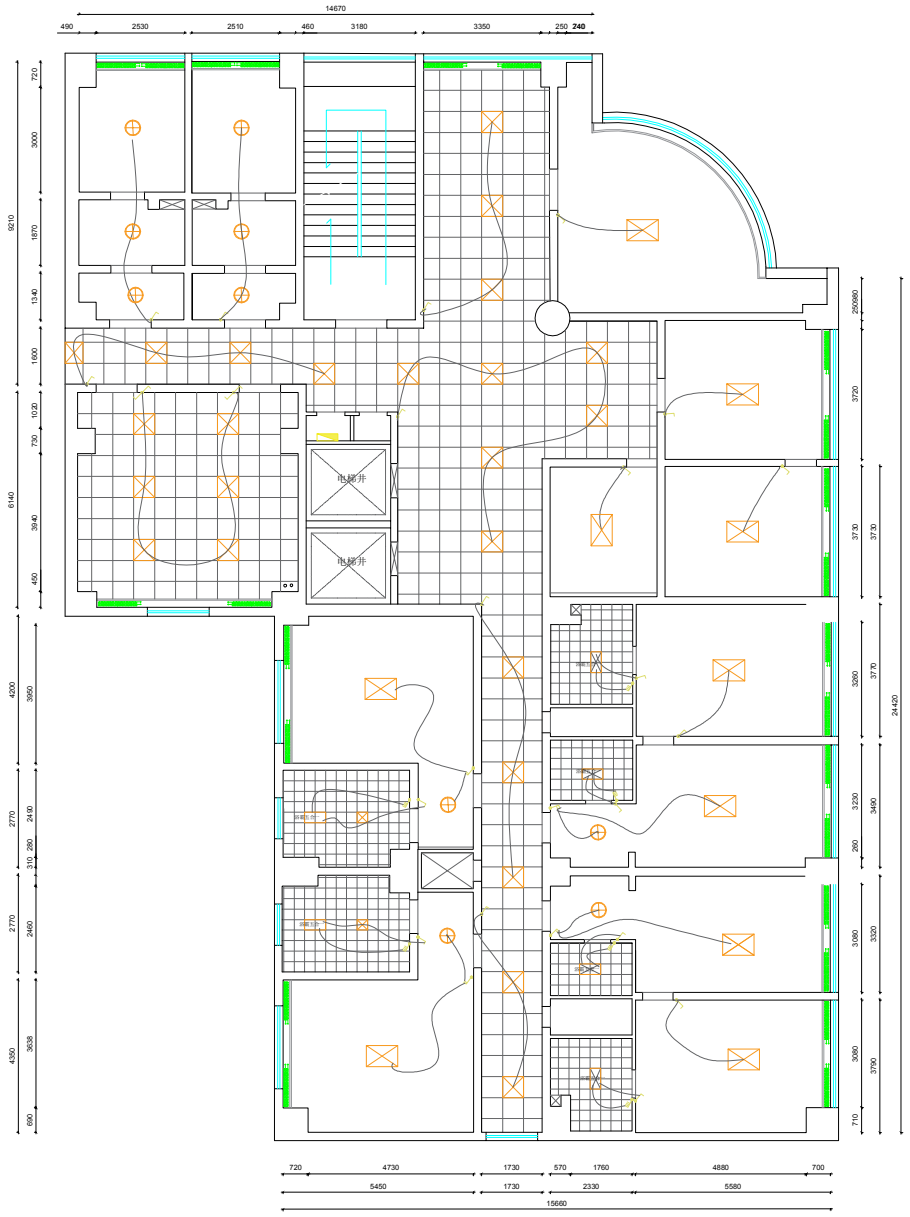

照明及开关控制图

筑舍全案整装

Architects & Engineers. Interior Designers.

NOTES:注

- 未经本公司授权，不得擅自复制本图纸或设计。
- 所有尺寸以标注为准，请勿按比例测量图纸。。
- 未经许可擅自变更已签章（字）图纸或设计，原设计人不负责任何后果。
- 未签章（字）图纸不得用于施工

项目名称:
Project:

图名:
Drawing Title:

比例:
Scale:

工程编号/图号:
Project/Drawing Number

设计:
Designed By:
日期
Date:

制图:
Drawn By:
日期
Date:

日期
Date:

客户:
Client By:
日期
Date:

装

订

线

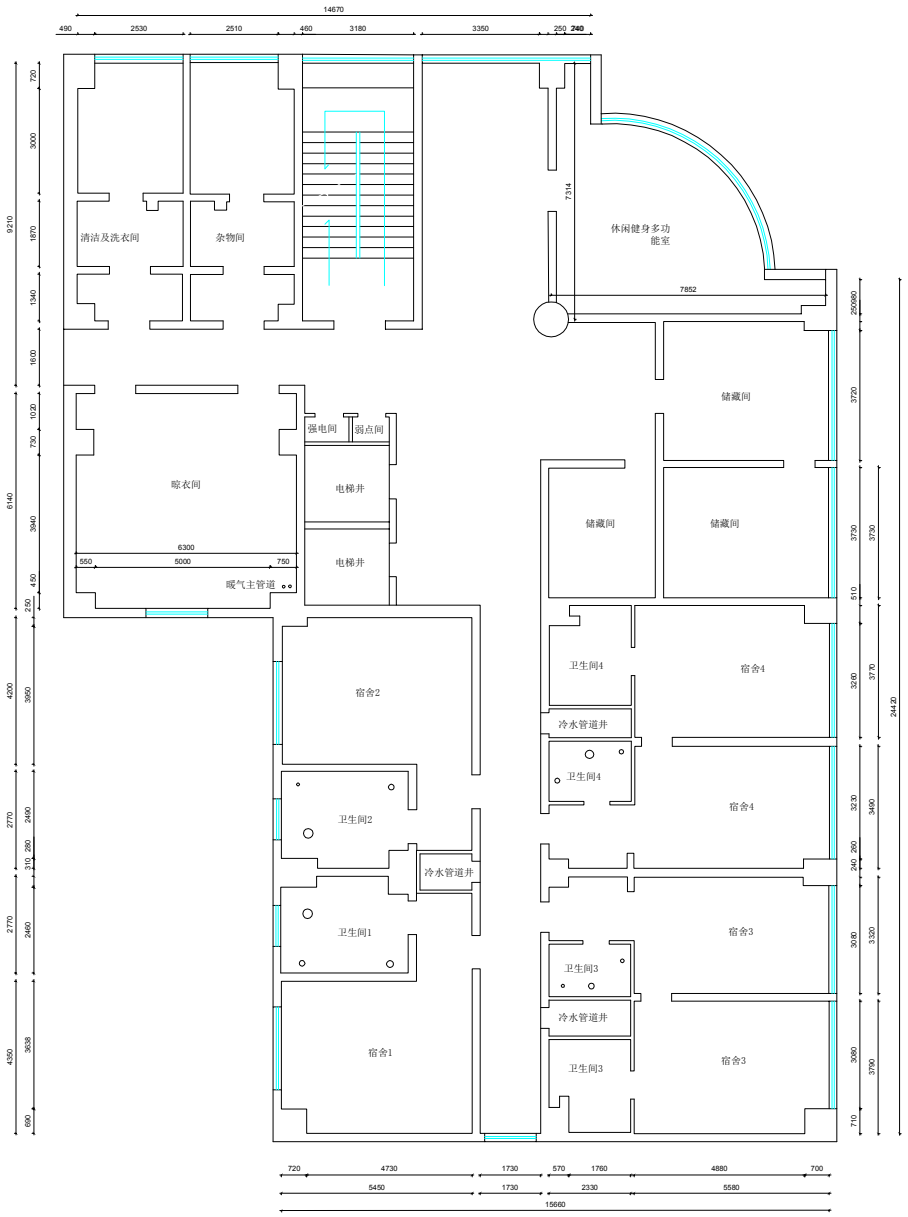

原始平面图

筑舍全案整装

Architects & Engineers. Interior Designers.

NOTES:注

- 未经本公司授权，不得擅自复制本图纸或设计。
- 所有尺寸以标注为准，请勿按比例测量图纸。。
- 未经许可擅自变更已签章（字）图纸或设计，原设计人不负责任何后果。
- 未签章（字）图纸不得用于施工

项目名称:
Project:

图名:
Drawing Title:

比例:
Scale:

工程编号/图号:
Project/Drawing Number

设计:
Designed By:

日期
Date:

制图:
Drawn By:

日期
Date:

日期
Date:

客户:
Client By:

日期
Date:

装

订

线

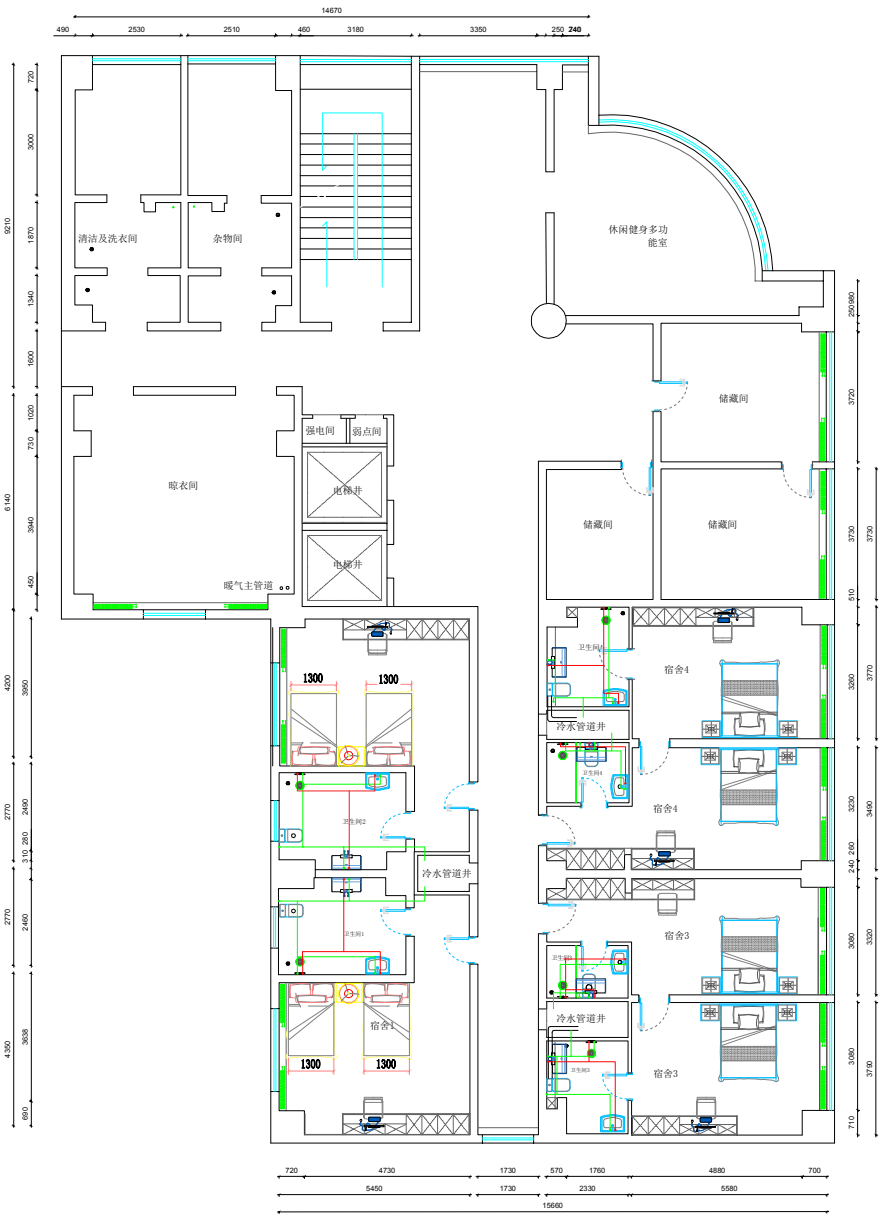

水路布置图

筑舍全案整装

Architects & Engineers. Interior Designers.

NOTES:注

- 未经本公司授权，不得擅自复制本图纸或设计。
- 所有尺寸以标注为准，请勿按比例测量图纸。。
- 未经许可擅自变更已签章（字）图纸或设计，原设计人不负责任何后果。
- 未签章（字）图纸不得用于施工

项目名称:
Project:

图名:
Drawing Title:

比例:
Scale:

工程编号/图号:
Project/Drawing Number

设计:
Designed By:
日期
Date:

制图:
Drawn By:
日期
Date:

日期
Date:

客户:
Client By:
日期
Date:

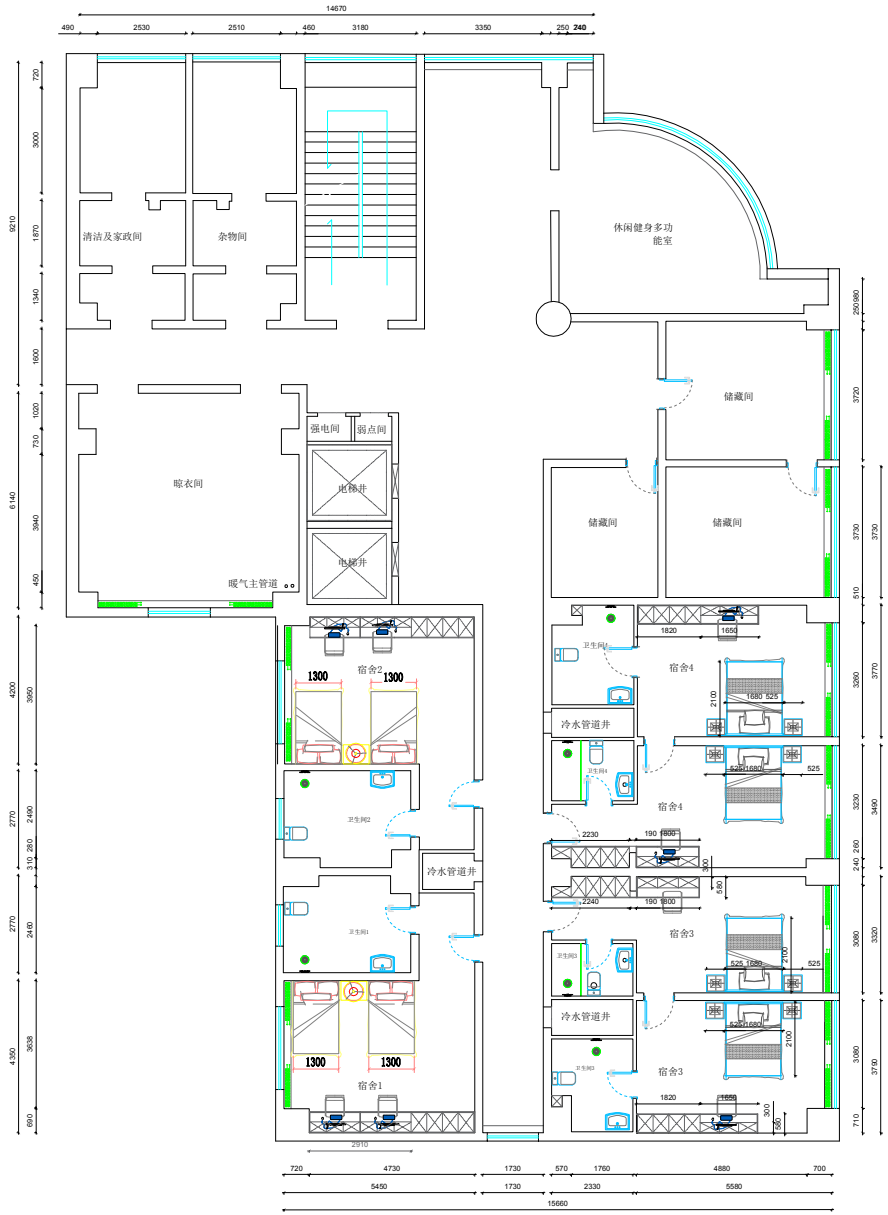

平面布局图

装

订

线

筑舍全案整装

Architects & Engineers. Interior Designers.

NOTES:注

- 未经本公司授权，不得擅自复制本图纸或设计。
- 所有尺寸以标注为准，请勿按比例测量图纸。。
- 未经许可擅自变更已签章（字）图纸或设计，原设计人不负责任何后果。
- 未签章（字）图纸不得用于施工

项目名称:
Project:

图名:
Drawing Title:

比例:
Scale:

工程编号/图号:
Project/Drawing Number

设计:
Designed By:

日期
Date:

制图:
Drawn By:

日期
Date:

日期
Date:

客户:
Client By:

日期
Date:

装

订

线

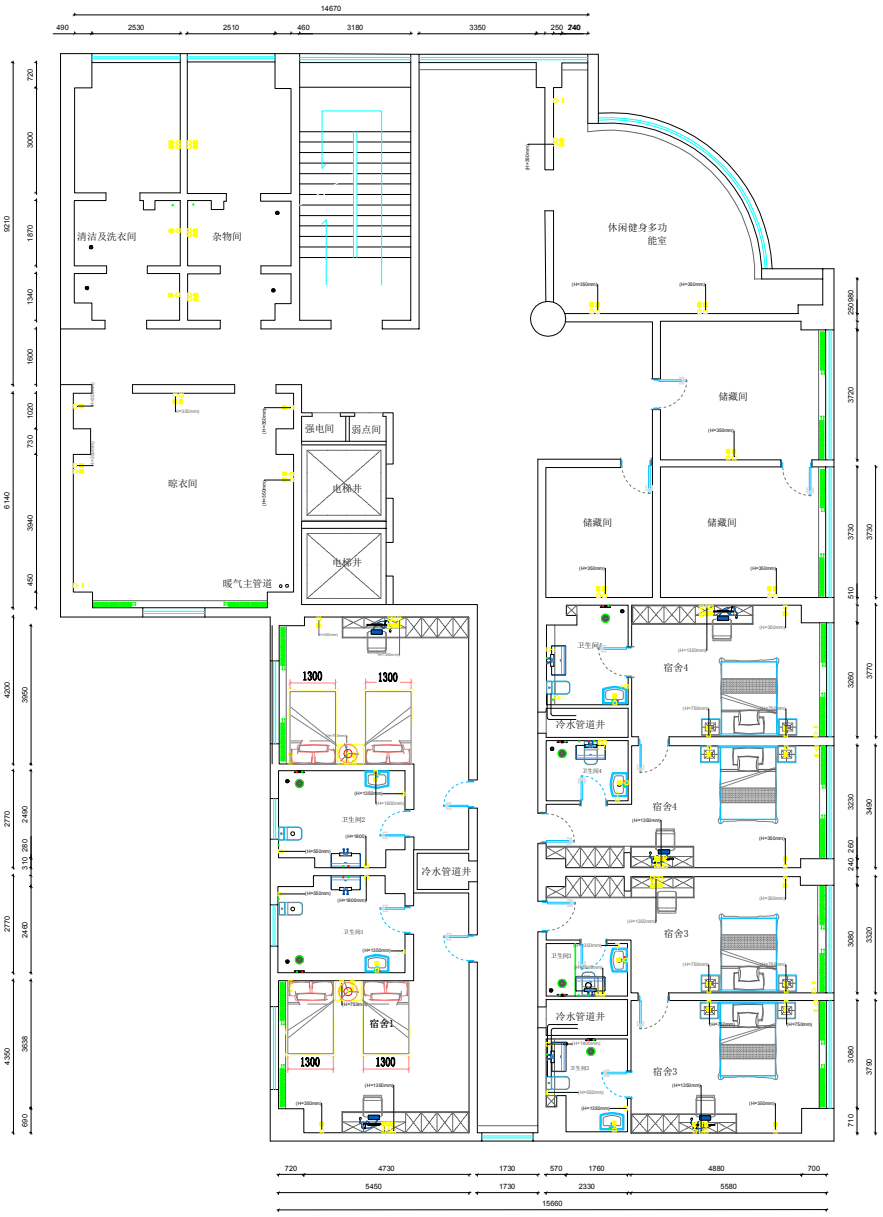

插座布置图

筑舍全案整装

Architects & Engineers. Interior Designers.

NOTES:注

- 未经本公司授权，不得擅自复制本图纸或设计。
- 所有尺寸以标注为准，请勿按比例测量图纸。。
- 未经许可擅自变更已签章（字）图纸或设计，原设计人不负责任何后果。
- 未签章（字）图纸不得用于施工

项目名称:
Project:

图名:
Drawing Title:

比例:
Scale:

工程编号/图号:
Project/Drawing Number

设计:
Designed By:
日期
Date:

制图:
Drawn By:
日期
Date:

日期
Date:

客户:
Client By:
日期
Date:

装

订

线

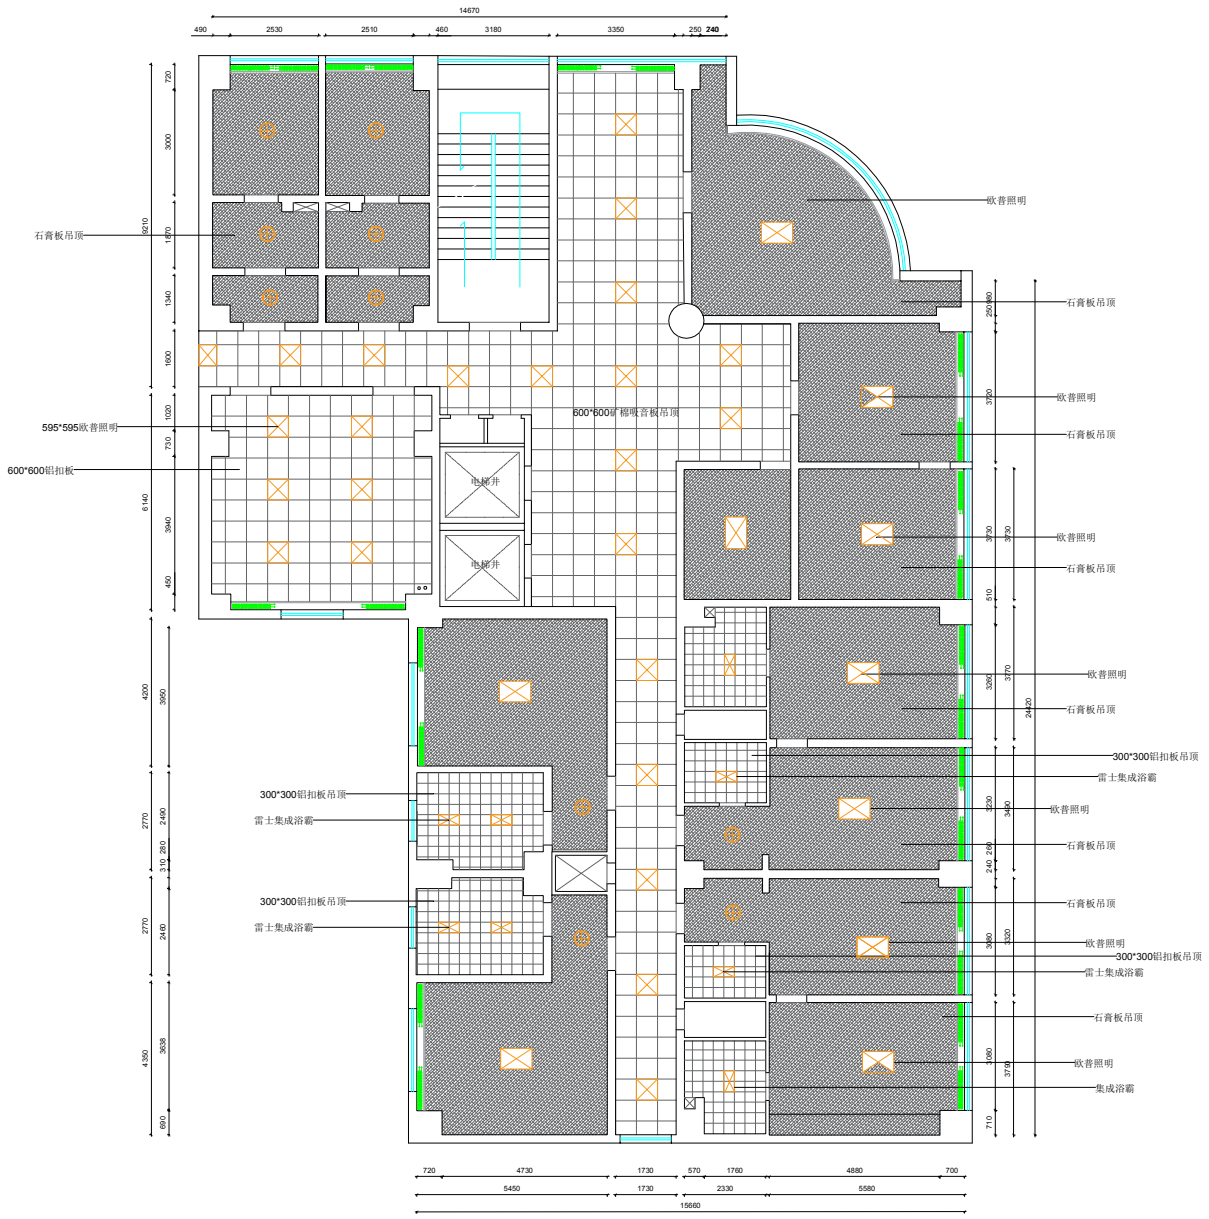

顶面天花布局

筑舍全案整装

Architects & Engineers. Interior Designers.

NOTES:注

- 未经本公司授权，不得擅自复制本图纸或设计。
- 所有尺寸以标注为准，请勿按比例测量图纸。。
- 未经许可擅自变更已签章（字）图纸或设计，原设计人不负责任何后果。
- 未签章（字）图纸不得用于施工

项目名称:
Project:

图名:
Drawing Title:

比例:
Scale:

工程编号/图号:
Project/Drawing Number

设计:
Designed By:
日期
Date:

制图:
Drawn By:
日期
Date:

日期
Date:

客户:
Client By:
日期
Date:

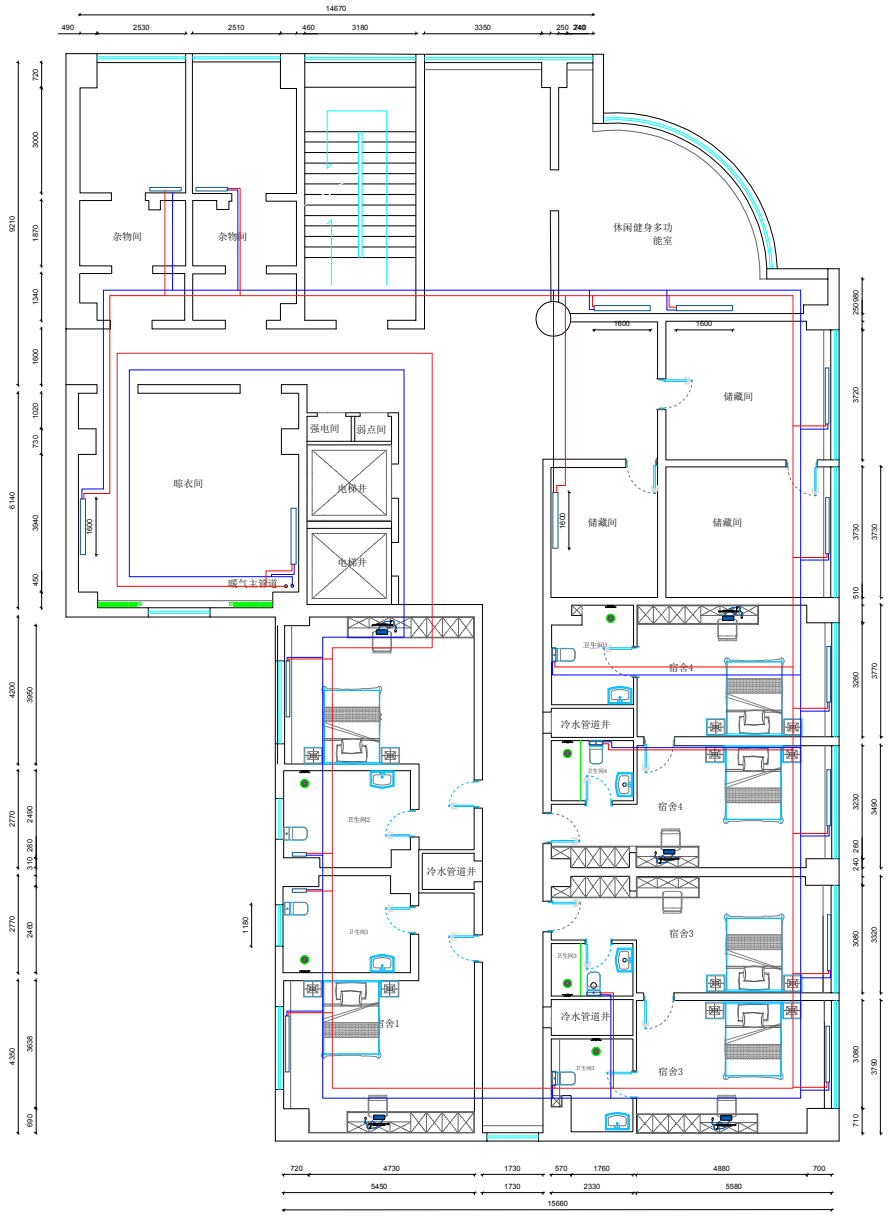

暖气布置图

装

订

线

筑舍全案整装

Architects & Engineers. Interior Designers.

NOTES:注

- 未经本公司授权，不得擅自复制本图纸或设计。
- 所有尺寸以标注为准，请勿按比例测量图纸。。
- 未经许可擅自变更已签章（字）图纸或设计，原设计人不负责任何后果。
- 未签章（字）图纸不得用于施工

项目名称:
Project:

图名:
Drawing Title:

比例:
Scale:

工程编号/图号:
Project/Drawing Number

设计:
Designed By:
日期
Date:

制图:
Drawn By:
日期
Date:

日期
Date:

客户:
Client By:
日期
Date:

装

订

线

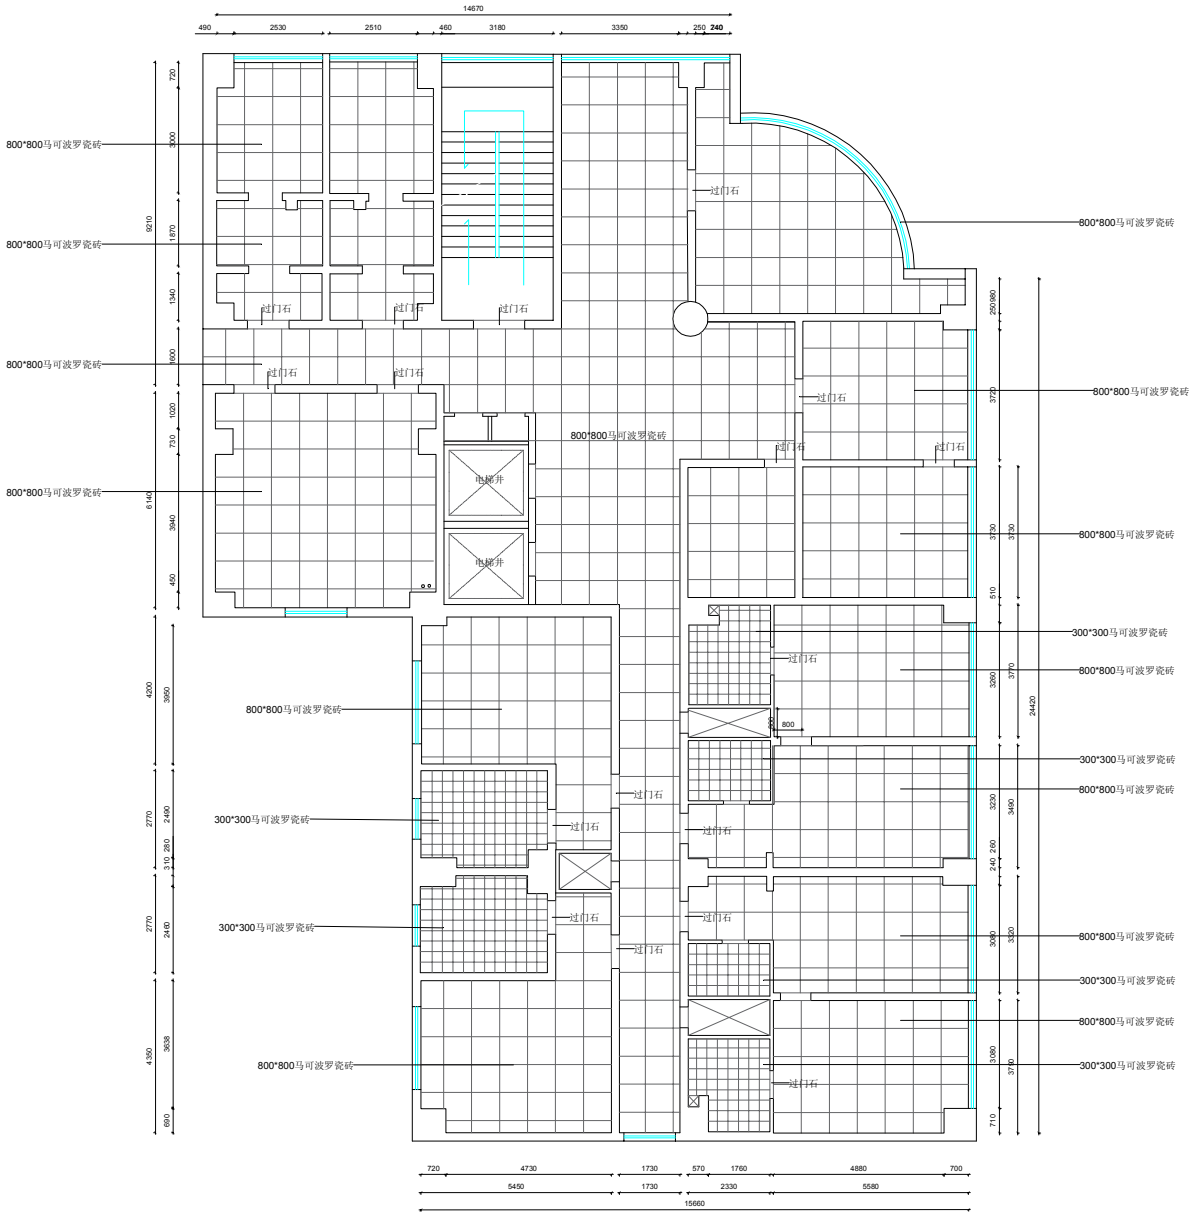

地面瓷砖铺装图

筑舍全案整装

Architects & Engineers. Interior Designers.

NOTES:注

- 未经本公司授权，不得擅自复制本图纸或设计。
- 所有尺寸以标注为准，请勿按比例测量图纸。。
- 未经许可擅自变更已签章（字）图纸或设计，原设计人不负责任何后果。
- 未签章（字）图纸不得用于施工

项目名称:
Project:

图名:
Drawing Title:

比例:
Scale:

工程编号/图号:
Project/Drawing Number

设计:
Designed By:
日期
Date:

制图:
Drawn By:
日期
Date:

日期
Date:

客户:
Client By:
日期
Date: